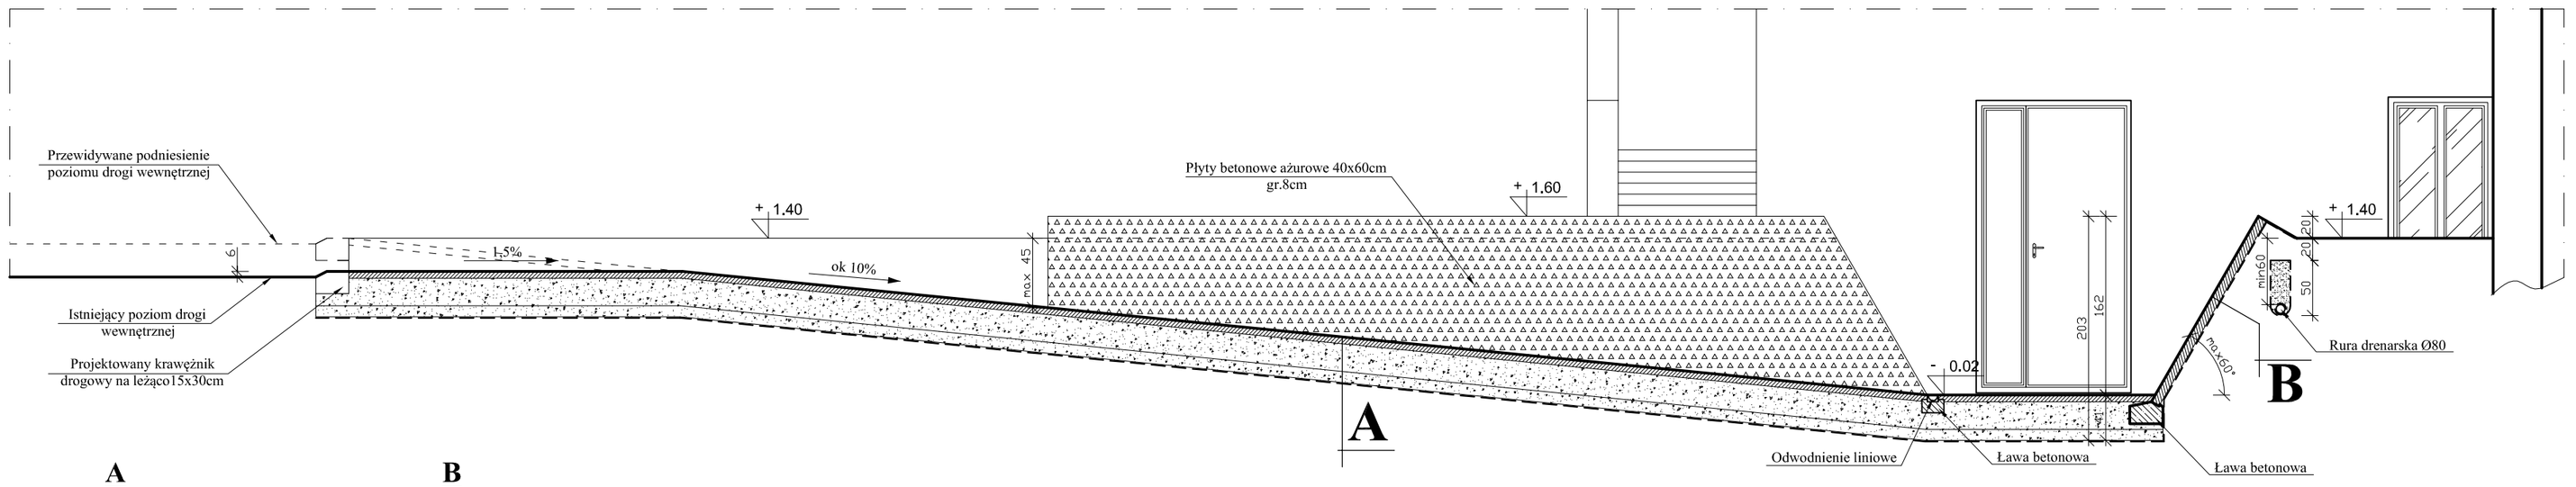

A

kostka betonowa 6cm - ze spadkiem 2%
podsypka piaskowa 3cm
kruszywo łamane, frakcja 8-32mm, min. 25cm
pospółka, min. 10cm
geowłóknina separacyjna
zagęszczone podłoże rodzime

B

płyty betonowe ażurowe 40x60cm gr.8cm
agrowłóknina
podłoże rodzime

P R O M A X
Karol Wróbel
38-400 Krosno, ul. Łukasiewicza 110A / 116
tel. 609 077 280 e-mail: biuro@promax-krosno.pl
NIP: 684-23-67-974, REGON: 363318175
www.promax-krosno.pl

Wszelkie prawa autorskie zastrzeżone. Reprodukcja bez zgody autorów zabroniona. Podstawa prawna: Ustawa z dnia 04-02-1994. Dz.U.Nr 24 poz. 83z dnia 23-02-1994

NAZWA	**Uproszczony projekt drogi dojazdowej do kuchni w Szpitalu Uzdrowiskowym "Excelsior"**	RYS. NR **A/03** Rok 2018
INWESTOR	**Uzdrowisko Iwonicz S.A.** ul. Toroslewicza 2, 38-440 Iwonicz Zdrój	
INWESTYCJA	Iwonicz Zdrój, Szpital Uzdrowiskowy "Excelsior"	
NAZWA RYS.	**PRZEKRÓJ B-B - PROJEKT**	SKALA 1:50
PROJEKTANT	mgr Dariusz Czaja - upr. nr K-111/02	
KIEROWNIK PROJEKTU	mgr inż. Karol Wróbel	